Boones Ferry Road - Phase 1
Roadway Profile
August 6, 2015

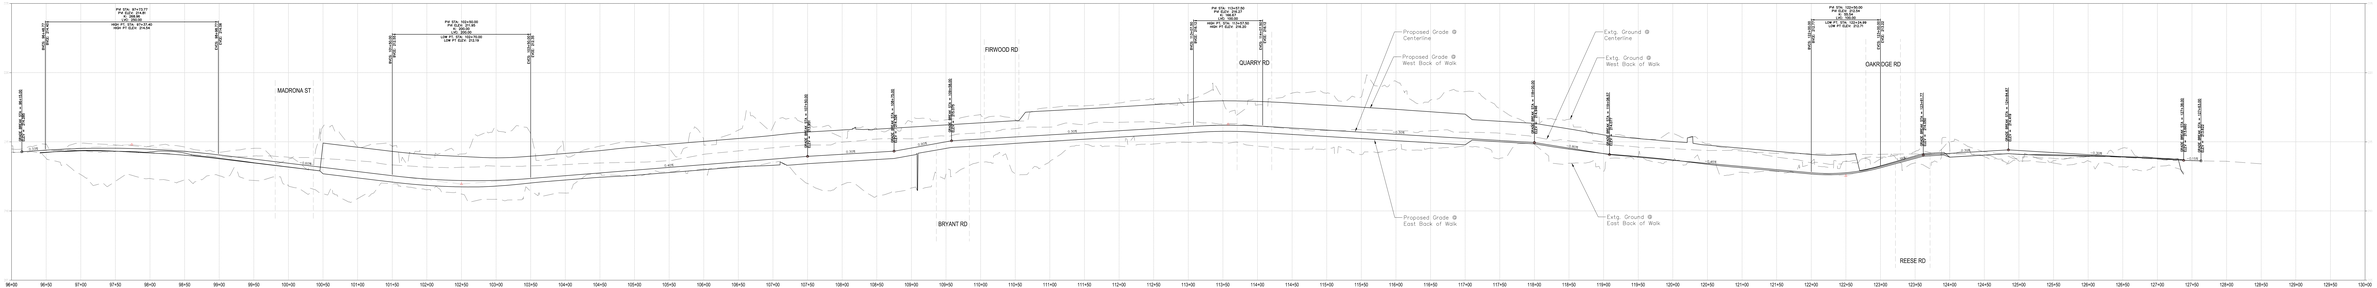

WHPacific
9755 SW Barnes Rd, Suite 300
Portland, OR 97225
503-626-0455 Fax 503-526-0775
www.whpacific.com